



ZMIANA MIEJSCOWEGO PLANU ZAGOSPODAROWANIA PRZESTRZENNEGO GMINY GRANOWO NA OBSZARZE WSI GRANOWO - DZIAŁKA 883/9 - TERENY ZABUDOWY MIESZKANIOWEJ JEDNORODZINNEJ - REJON ULICY KOŚCIAŃSKIEJ

SKALA 1:1000
PODZIAŁKA LINIOWA

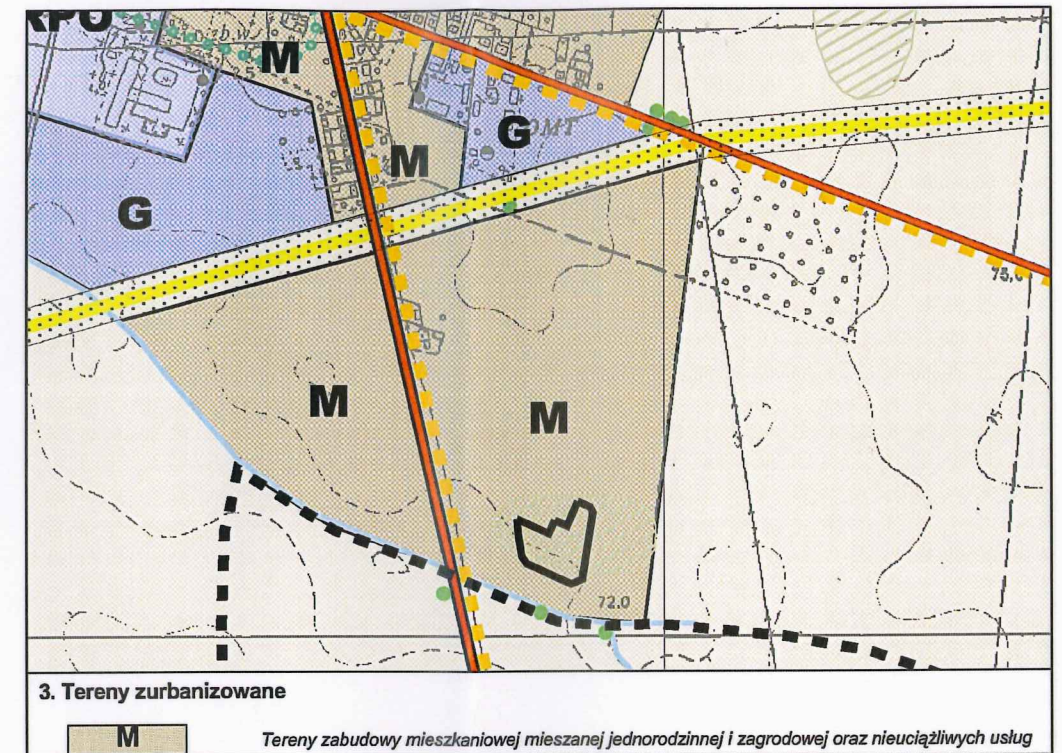

WYRYS ZE STUDIUM - SKALA 1:10 000

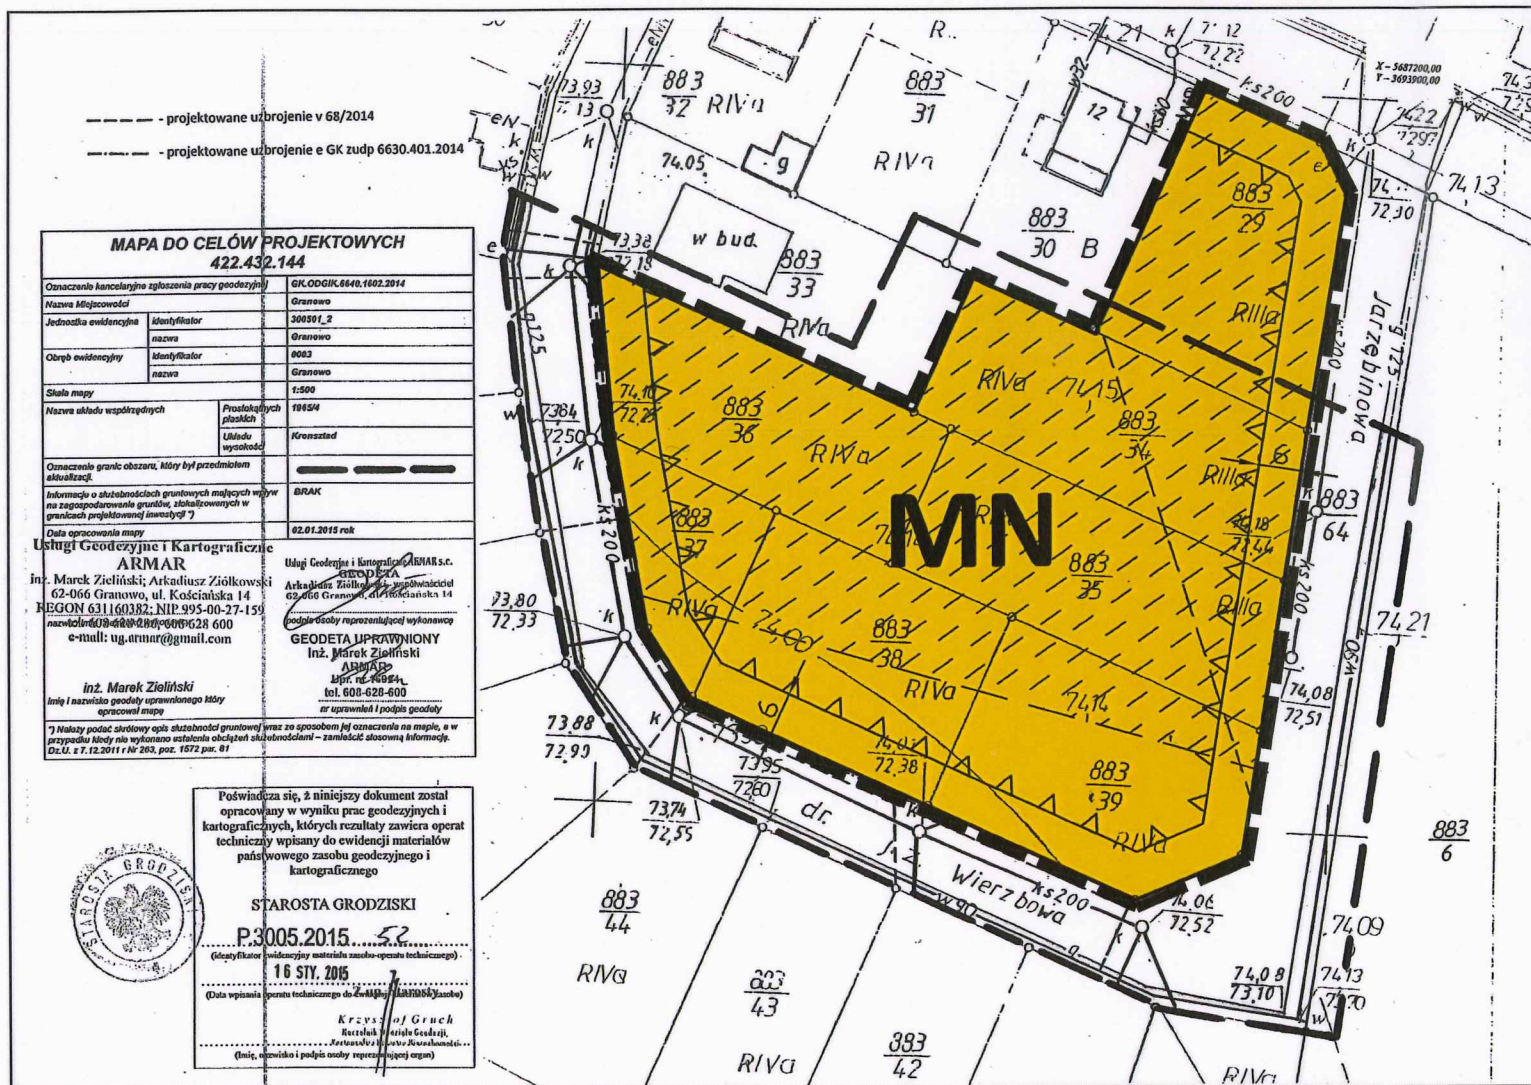

OZNACZENIA:

- granica obszaru objętego planem
- linia rozgraniczająca tereny o różnym przeznaczeniu lub różnych zasadach zagospodarowania
- nieprzekraczalna linia zabudowy
- teren zabudowy mieszkaniowej jednorodzinnej

OZNACZENIA INFORMACYJNE:

- sterfa ochrony konserwatorskiej stanowiska archeologicznego

RYSUNEK PLANU STANOWIĄCY ZAŁĄCZNIK NR 1 DO UCHWAŁY
NR XXIII/154/2017 RADY GMINY GRANOWO
Z DNIA 27.02.2017 r., OGŁOSZONEJ W DZ. URZ. WOJ. WLKP.
Z DNIA, POZ.

PRZEWODNICZĄCY
RADY GMINY
Stefan Bielawski