


mapa ewidencyjna
skala 1:5000

Załącznik do Uchwały nr XXIII/161/2017
Rady Gminy Granowo z dnia 27 lutego 2017r.

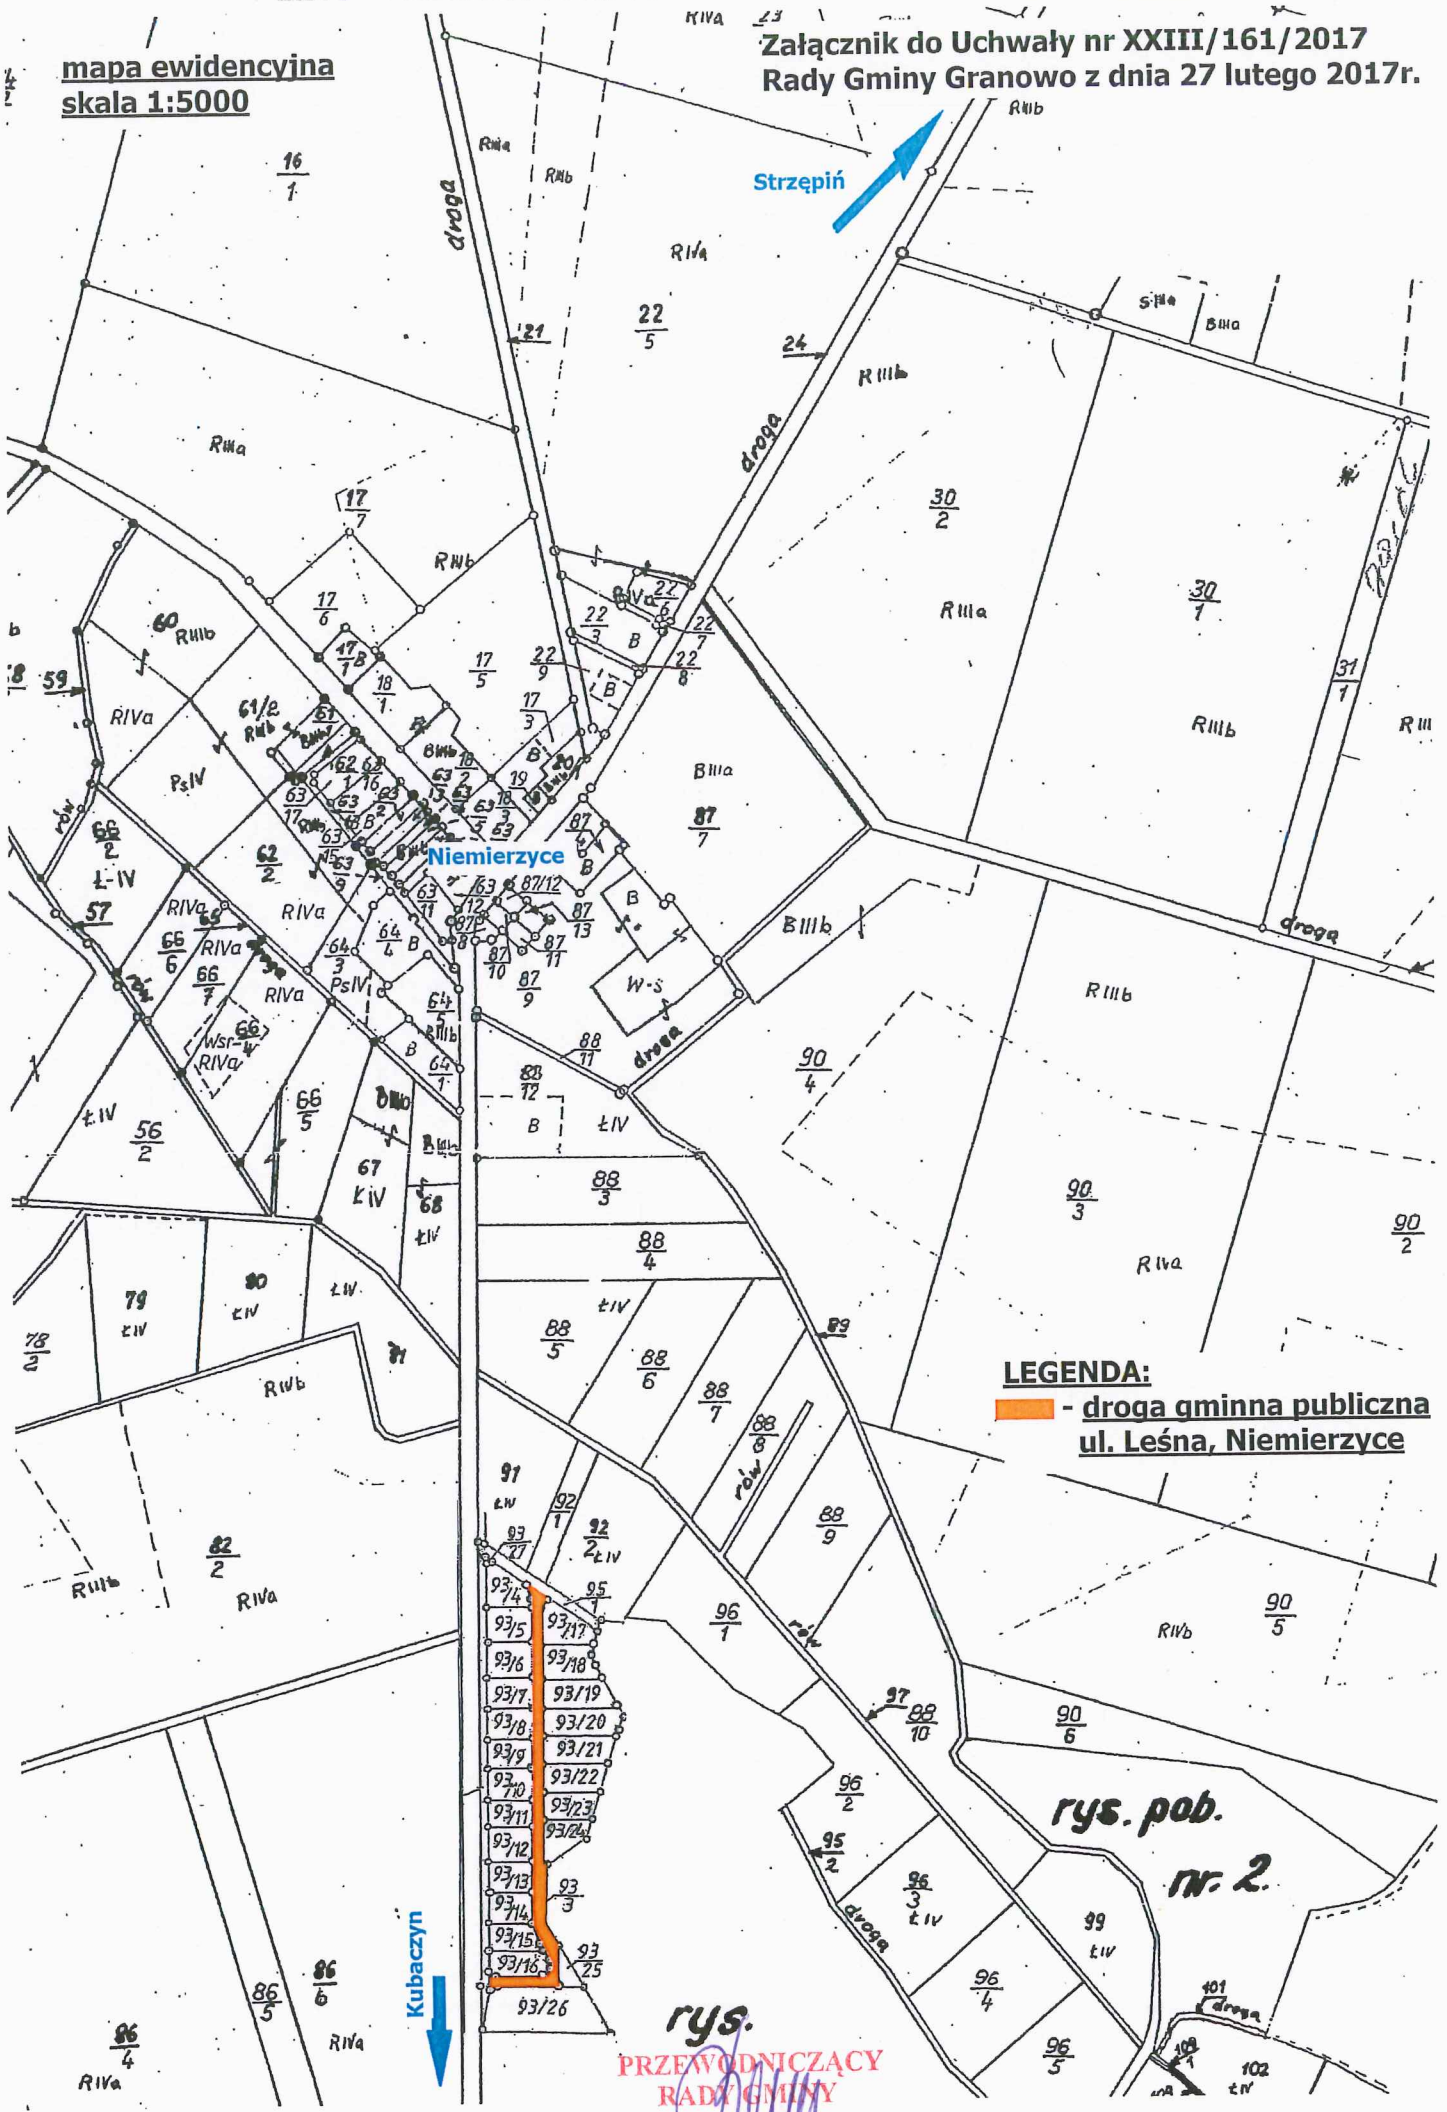

LEGENDA:
- droga gminna publiczna
ul. Leśna, Niemierzyce

rys.
PRZEWODNICZĄCY
RADY GMINY
Stefan Eielawski