

**Uchwała Nr XXV/162/2013**  
**Rady Gminy Granowo**  
**z dnia 25 marca 2013 r.**

w sprawie: **zmiany uchwały Nr V/24/2011 Rady Gminy Granowo z dnia 21 lutego 2011 r. w sprawie przystąpienia do zmiany miejscowego planu zagospodarowania przestrzennego w miejscowości Kąkolewo na obszarze działek o nr ew. 105/1, 105/2, 105/3, 105/4 i 105/5 w gminie Granowo, w drodze sporządzenia nowego miejscowego planu zagospodarowania przestrzennego.**

Na podstawie art. 14 ust. 1 i 4 oraz art. 27 ustawy z dnia 27 marca 2003 r. o planowaniu i zagospodarowaniu przestrzennym (Dz. U. z 2012 r. poz. 647 ze zm.) oraz art. 18 ust. 2 pkt 5 ustawy z dnia 08 marca 1990 r. o samorządzie gminnym (Dz. U. z 2001r. Nr 142, poz. 1591 ze zm.) Rada Gminy Granowo uchwala, co następuje:

§1. W uchwale Nr V/24/2011 Rady Gminy Granowo z dnia 21 lutego 2011r. w sprawie przystąpienia do zmiany miejscowego planu zagospodarowania przestrzennego w miejscowości Kąkolewo na obszarze działek o nr Ew. 105/1, 105/2, 105/3, 105/4 i 105/5 w gminie Granowo, w drodze sporządzenia nowego miejscowego planu zagospodarowania przestrzennego, wprowadza się następujące zmiany:

- 1) załącznik do uchwały, określający granice obszaru objętego opracowaniem planu ulega zmianie zgodnie z załącznikiem do niniejszej uchwały.

§ 2. Wykonanie uchwały powierza się Wójtowi Gminy Granowo.

§ 3. Uchwała wchodzi w życie z dniem podjęcia.

  
PRZEWODNICZĄCY  
RADY GMINY  
Stefan Bielawski

**UZASADNIENIE**  
**do uchwały Nr XXV/162/2013**  
**Rady Gminy Granowo**  
**z dnia 25 marca 2013 r.**

w sprawie: zmiany uchwały Nr V/24/2011 Rady Gminy Granowo z dnia 21 lutego 2011 r. w sprawie przystąpienia do zmiany miejscowego planu zagospodarowania przestrzennego w miejscowości Kąkolewo na obszarze działek o nr ew. 105/1, 105/2, 105/3, 105/4 i 105/5 w gminie Granowo, w drodze sporządzenia nowego miejscowego planu zagospodarowania przestrzennego.

Miejscowy plan zagospodarowania przestrzennego w miejscowości Kąkolewo na obszarze działek o nr ew. 105/1, 105/2, 105/3, 105/4 i 105/5 w gminie Granowo, zgodnie z uchwałą Nr V/24/2011 Rady Gminy Granowo z dnia 21 lutego 2011 r. w sprawie przystąpienia do zmiany miejscowego planu zagospodarowania przestrzennego w miejscowości Kąkolewo na obszarze działek o nr ew. 105/1, 105/2, 105/3, 105/4 i 105/5 w gminie Granowo, w drodze sporządzenia nowego miejscowego planu zagospodarowania przestrzennego obejmuje działki o nr ewidencyjnych 105/3, 105/4, 105/5, 105/6, 105/7, 105/8, 105/9, 105/10 w Kąkolewie.


Zmniejsza się obszar opracowania miejscowego planu o działki o nr ewidencyjnych 105/6, 105/8 i 105/9, zgodnie z pismem GDDKiA-O/PO.P-5.bm.031/31-3/12 Generalnej Dyrekcji Dróg Krajowych i Autostrad z dnia 15.10.2012 r. W związku z powyższym odstępuje się od kontynuacji opracowania części planu w obszarze ww. działek.

  
WÓJT  
mgr Zbigniew Kaczmarek

MAPA ZASADNICZA

skala 1:1000

ZAŁĄCZNIK DO UCHWAŁY NR XXV/162/2013  
RADY GMINY GRANOWO Z DNIA 25 MARCA 2013 r.

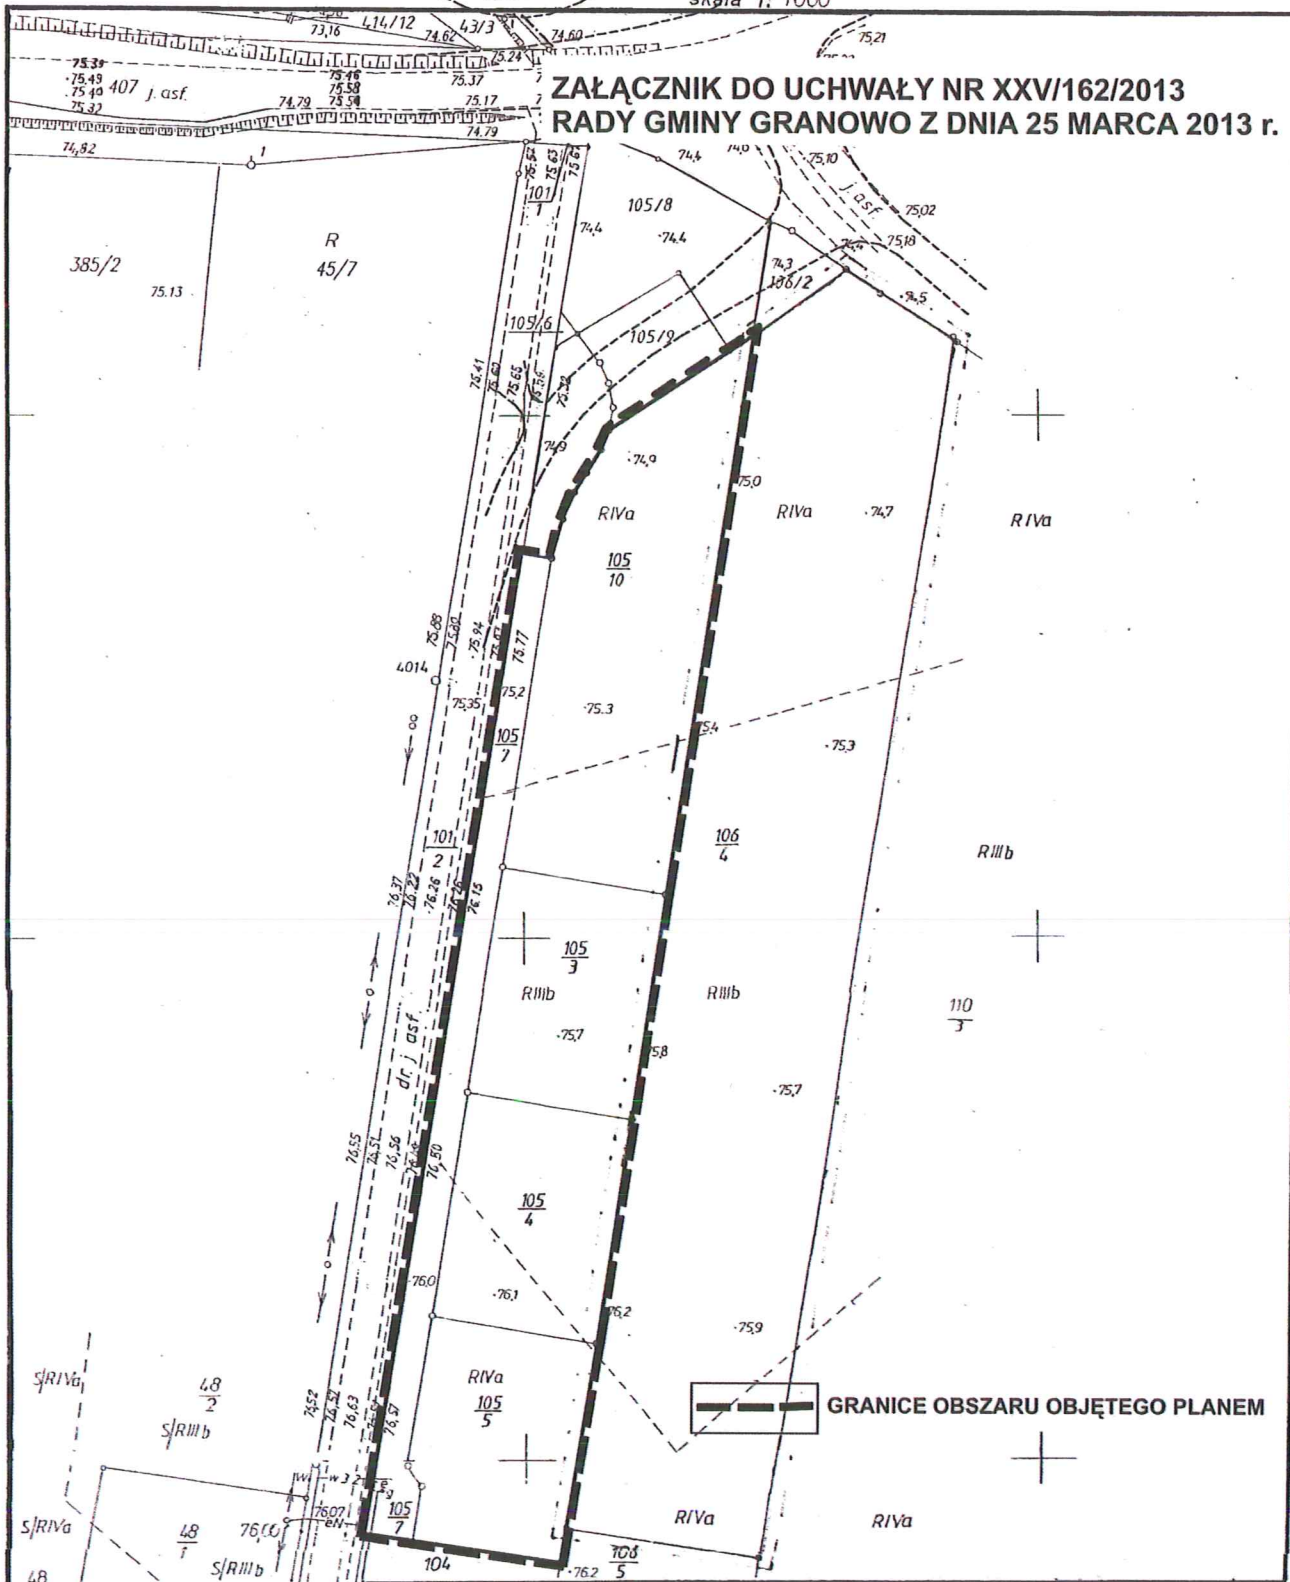

GRANICE OBSZARU OBJĘTEGO PLANEM

KERG. 406-5 / 20.11 Dz. 1367 / 20.11  
 Województwo: wielkopolskie  
 Gmina: granowo  
 Obręb: KAKO LEWD  
 Arkusz: 1 Sekcja: 422.44.1064  
 Działka: 106/4  
 Ks. wiecz. P01S/00052981/5  
 Powierzchnia: 9205 m<sup>2</sup>  
 Właściciel: GIZELA SOKŁYSIAK...  
 i m Jan

REPRODUKCYJA ZABRONIONA

WYKONAWCA:

Edward ŁUCZAK  
 GEODETA UPRAWNIENY  
 ul. Tramwajowego 59, 61-411 Poznań.  
 tel. 61 830 73 26  
 Pozwolenie na wykonywanie  
 geodezyjnych czynności  
 nr 2693 z dn. 24.03.1990 r.  
 Przeszła I Badań  
 wydana przez Urząd  
 Poznań 17.01.2012

STAROSTA GRODZISKI  
 OSRODEK DOKUMENTACJI  
 GEODEZYJNEJ I KARTOGRAFICZNEJ  
 w GRODZISKU WŁKP.  
 W obszarze oznaczonym ..... linią  
 potwierdzono w terenie aktualność treści mapy  
 zasadniczej  
 Dokumenty potwierdzające aktualność mapy przyjęto do  
 zasobu w dniu 27.01.2012 r. i zostały zarejestrowane  
 pod numerem 549.00.1/012  
 Niniejsza mapa może służyć do celów projektowych.  
 Projektowane obiekty budowlane wymagające  
 pozwolenia na budowę podlegają wykreśleniu  
 i inwentaryzacji powykonawczej przez jednostki  
 uprawnione do wykonywania prac geodezyjnych.  
 Grodzisk Włkp. 2 up. 2012



Stan aktualny na dzień: 11.01.2012

PRZEWODNICZĄCY  
 RADY GMINY  
 Stefan Bielawski

Krzysztof Gruch  
 Naczelny Inżynier Geodezji,  
 Kartografii i Informatyki