
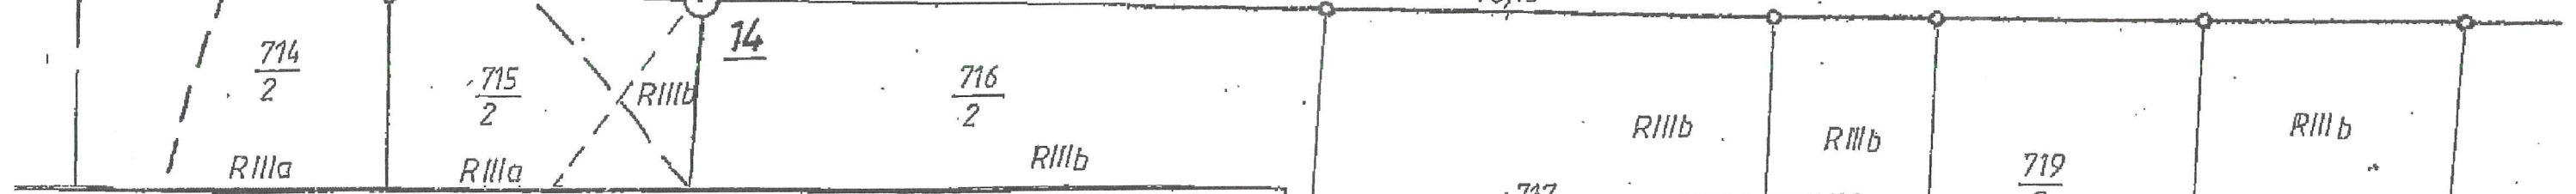


ZAŁĄCZNIK DO DECYZJI IRŚ.6733.6 .2016

MAPA DO CELÓW PROJEKTOWYCH
Mapa zasadnicza skala 1:500

Z up. Wójta

mgr inż. Sebastian Janiś
Kierownik Referatu d/s Infrastruktury
Technicznej Gminy Rolnictwa i Ochrony Środowiska

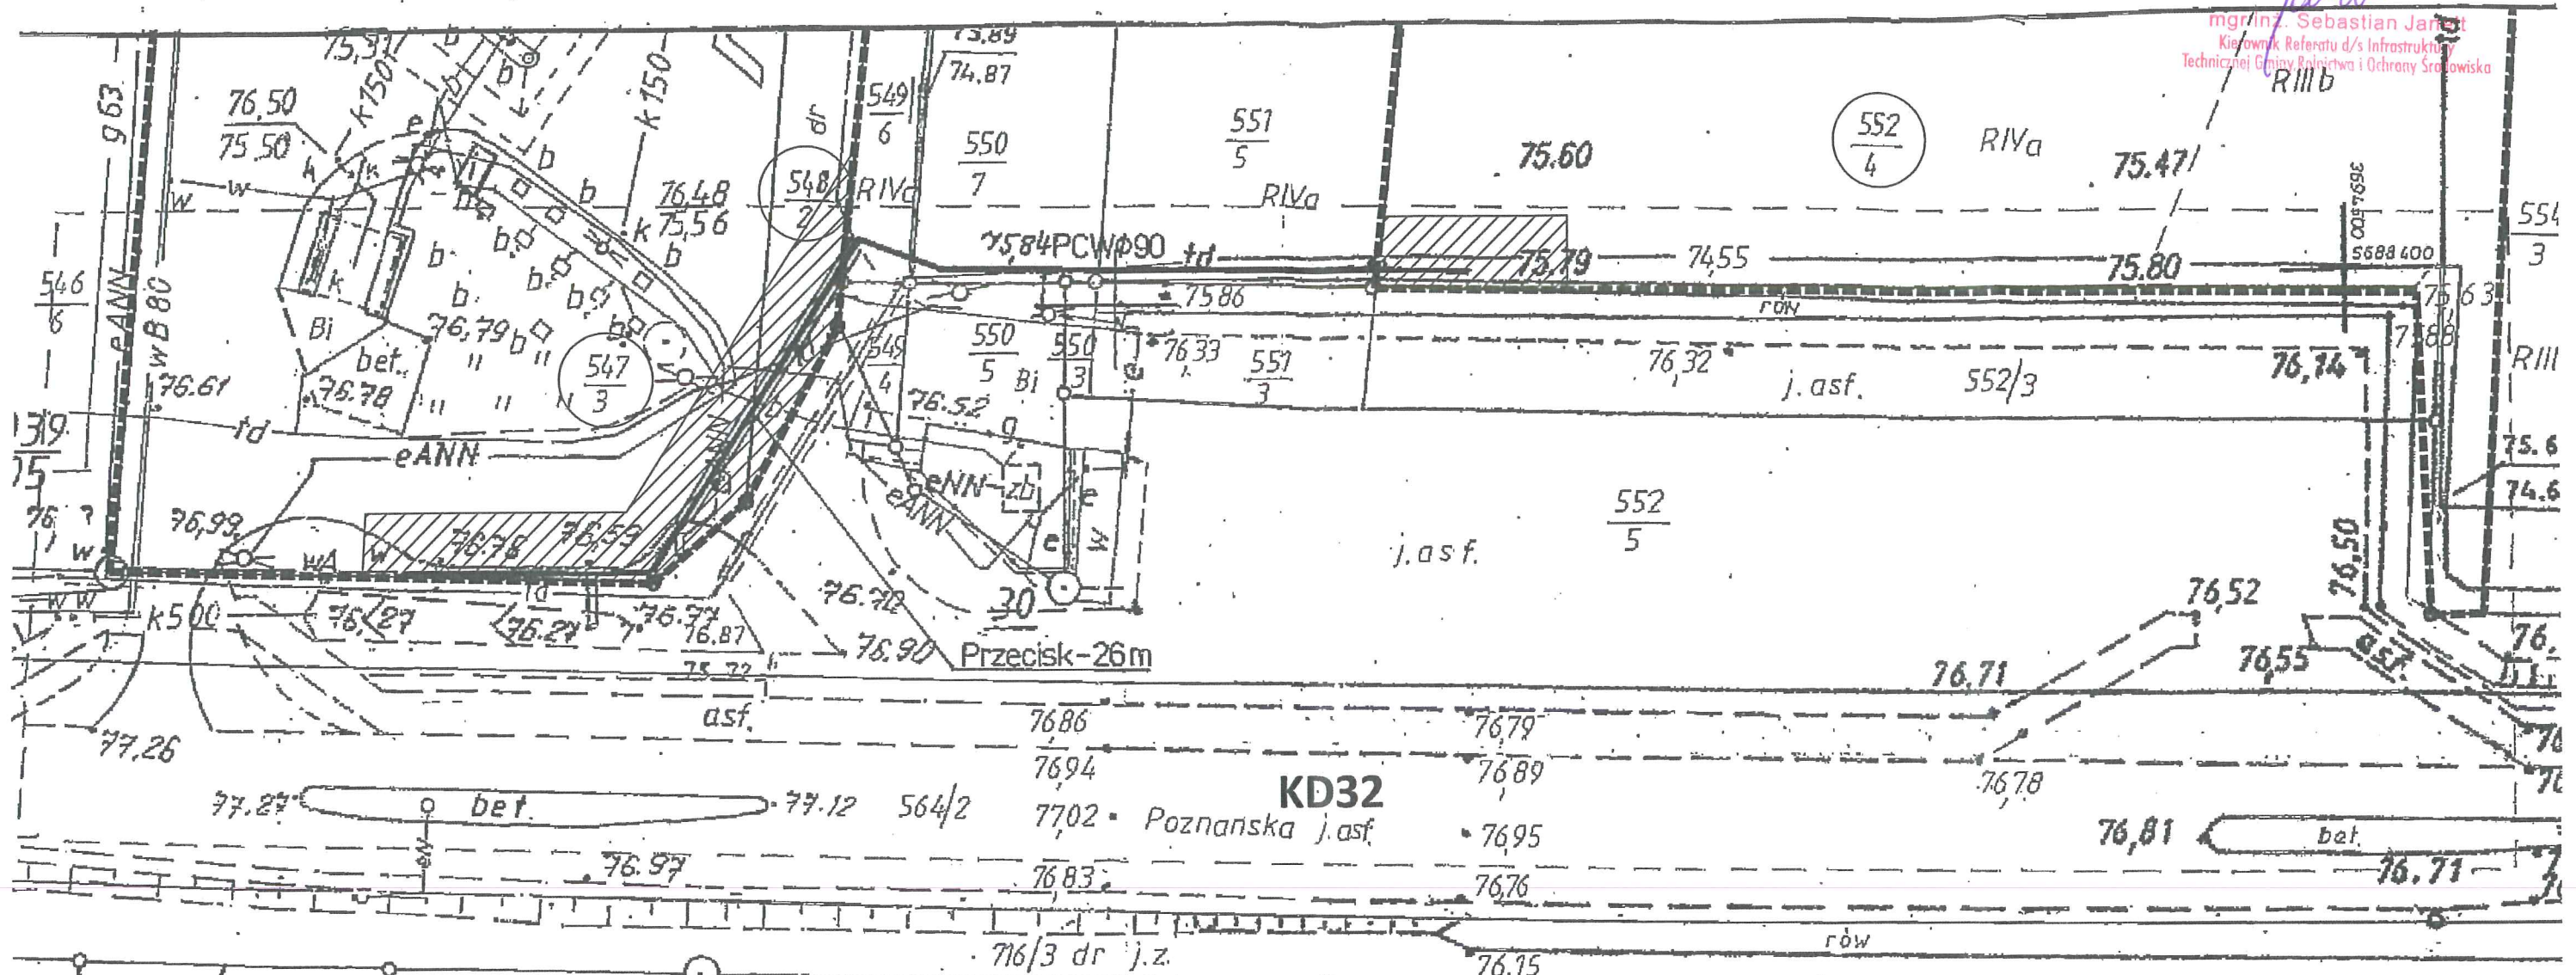

GK 6640, 10.12.2015

OPRACOWANO NA ZADZIE MAPY ZASADNICZEJ 1:1000

Powiat..... grodziski

Gmina - Identyfikator..... 3005012.Granowo

Obwód - Identyfikator..... 0003 GRANOWO

Działka..... 718/2

Arkusz..... 4 Sekcja..... 422.432.094.103

Układ współrzędnych 1965 strefa 4

Układ wysokości : Kronsztadt

Informacje o służebnościach gruntowych..... nie dotyczy

Zasieg aktualizacji.....

Stan aktualny na dzień: 10.09.2015

Edward ŁUCZAK
GEODETA UPRAWNIONY
ul. Trąpczyńskiego 59, 61-414 Poznań
tel. 830 73 26

Poświadczam, że niniejszy dokument został opracowany w wyniku prac geodezyjnych i kartograficznych, których rezultaty zawiera operat techniczny wpisany do ewidencji materiałów państwowego zasobu geodezyjnego i kartograficznego

STAROSTA GRODZISKI
P.3005.2015. 1197

(Identyfikator ewidencyjny materiału zasobu operatu technicznego)

2015-10-06

(Data wpisania operatu technicznego do ewidencji materiałów zasobu)

Krzysztof Gruch
Naczelnik Wydziału Geodezji,
Kartografii i Rejestru Nieruchomości

OZNACZENIA:

- granica obszaru objętego inwestycją
- granice działek
- KD32 teren drogi publicznej krajowej nr 32
- ////// obszar dopuszczalnej lokalizacji inwestycji

717/2

718/2

719/2

720/2

76,20

76,06

76,06

mgr inż. Bartosz Burzyński
Zachodnia Okręgowa
Izba Urbanistów Z-498