

**Uchwała Nr V/23/2011
Rady Gminy Granowo
z dnia 21 lutego 2011r.**

w sprawie: przystąpienia do sporządzenia miejscowego planu zagospodarowania przestrzennego terenu położonego we wsi Niemierzyce dla działki nr ew. 93, gmina Granowo

Na podstawie art. 14 ust. 1 i 2 ustawy z dnia 27 marca 2003r. o planowaniu i zagospodarowaniu przestrzennym (Dz. U. z 2003r. Nr 80, poz. 717 ze zm.) oraz art. 18 ust. 2 pkt 5 ustawy z dnia 8 marca 1990r. o samorządzie gminnym (t.j. Dz. U. z 2001r. Nr 142, poz. 1591 ze zm.), Rada Gminy Granowo uchwala, co następuje:

§1. 1. Przystępuje się do sporządzenia miejscowego planu zagospodarowania przestrzennego terenu położonego we wsi Niemierzyce dla działki nr ew. 93, gmina Granowo.
2. Granice obszaru objętego planem określa załącznik graficzny do uchwały, stanowiący jej integralną część.

§ 2. Wykonanie uchwały powierza się Wójtowi Gminy Granowo.

§ 3. Uchwała wchodzi w życie z dniem podjęcia.

**PRZEWODNICZĄCY
RADY GMINY**

Stefan Bielawski

UZASADNIENIE
do uchwały Nr V/23/2011
Rady Gminy Granowo
z dnia 21 lutego 2011r.


w sprawie: przystąpienia do sporządzenia miejscowego planu zagospodarowania przestrzennego terenu położonego we wsi Niemierzyce dla działki nr ew. 93, gmina Granowo

Stosownie do treści art. 14 ust. 1 ustawy o planowaniu i zagospodarowaniu przestrzennym – w celu ustalenia przeznaczenia dla działki nr 93 we wsi Niemierzyce, niniejszą uchwałą, podejmowaną na wniosek Wójta Gminy Granowo (zgodnie z art. 14 ust. 4 wyżej wymienionej ustawy) – przystępuje się do sporządzenia miejscowego planu zagospodarowania przestrzennego. Do sporządzenia miejscowego planu przystępuje się na wniosek z urzędu gminy, będącego właścicielem przedmiotowej nieruchomości.

Podjmując niniejszą uchwałą, Rada Gminy ma na uwadze fakt, iż opracowanie miejscowego planu zagospodarowania przestrzennego jest niezbędne do prawidłowego zagospodarowania przedmiotowej działki. Mając na uwadze powyższe przyjęcie uchwały uważa się za uzasadnione.

Dla przedmiotowego terenu Wójt Gminy Granowo wykonał analizę zgodności przewidywanych rozwiązań z ustaleniami Studium uwarunkowań i kierunków zagospodarowania przestrzennego Gminy Granowo.


Mając na uwadze powyższe, przyjęcie uchwały uważa się za uzasadnione.

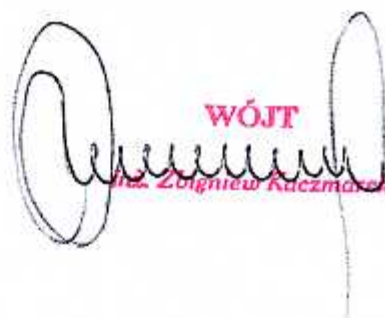
WÓJT
mgr Zbigniew Kaczmarek

ZAŁĄCZNIK GRAFICZNY
DO UCHWAŁY NR ... V / 23 / 2011 RADY GMINY GRANOWO
Z DNIA 21 lutego 2011r.

Niemierzyce

1: 5000

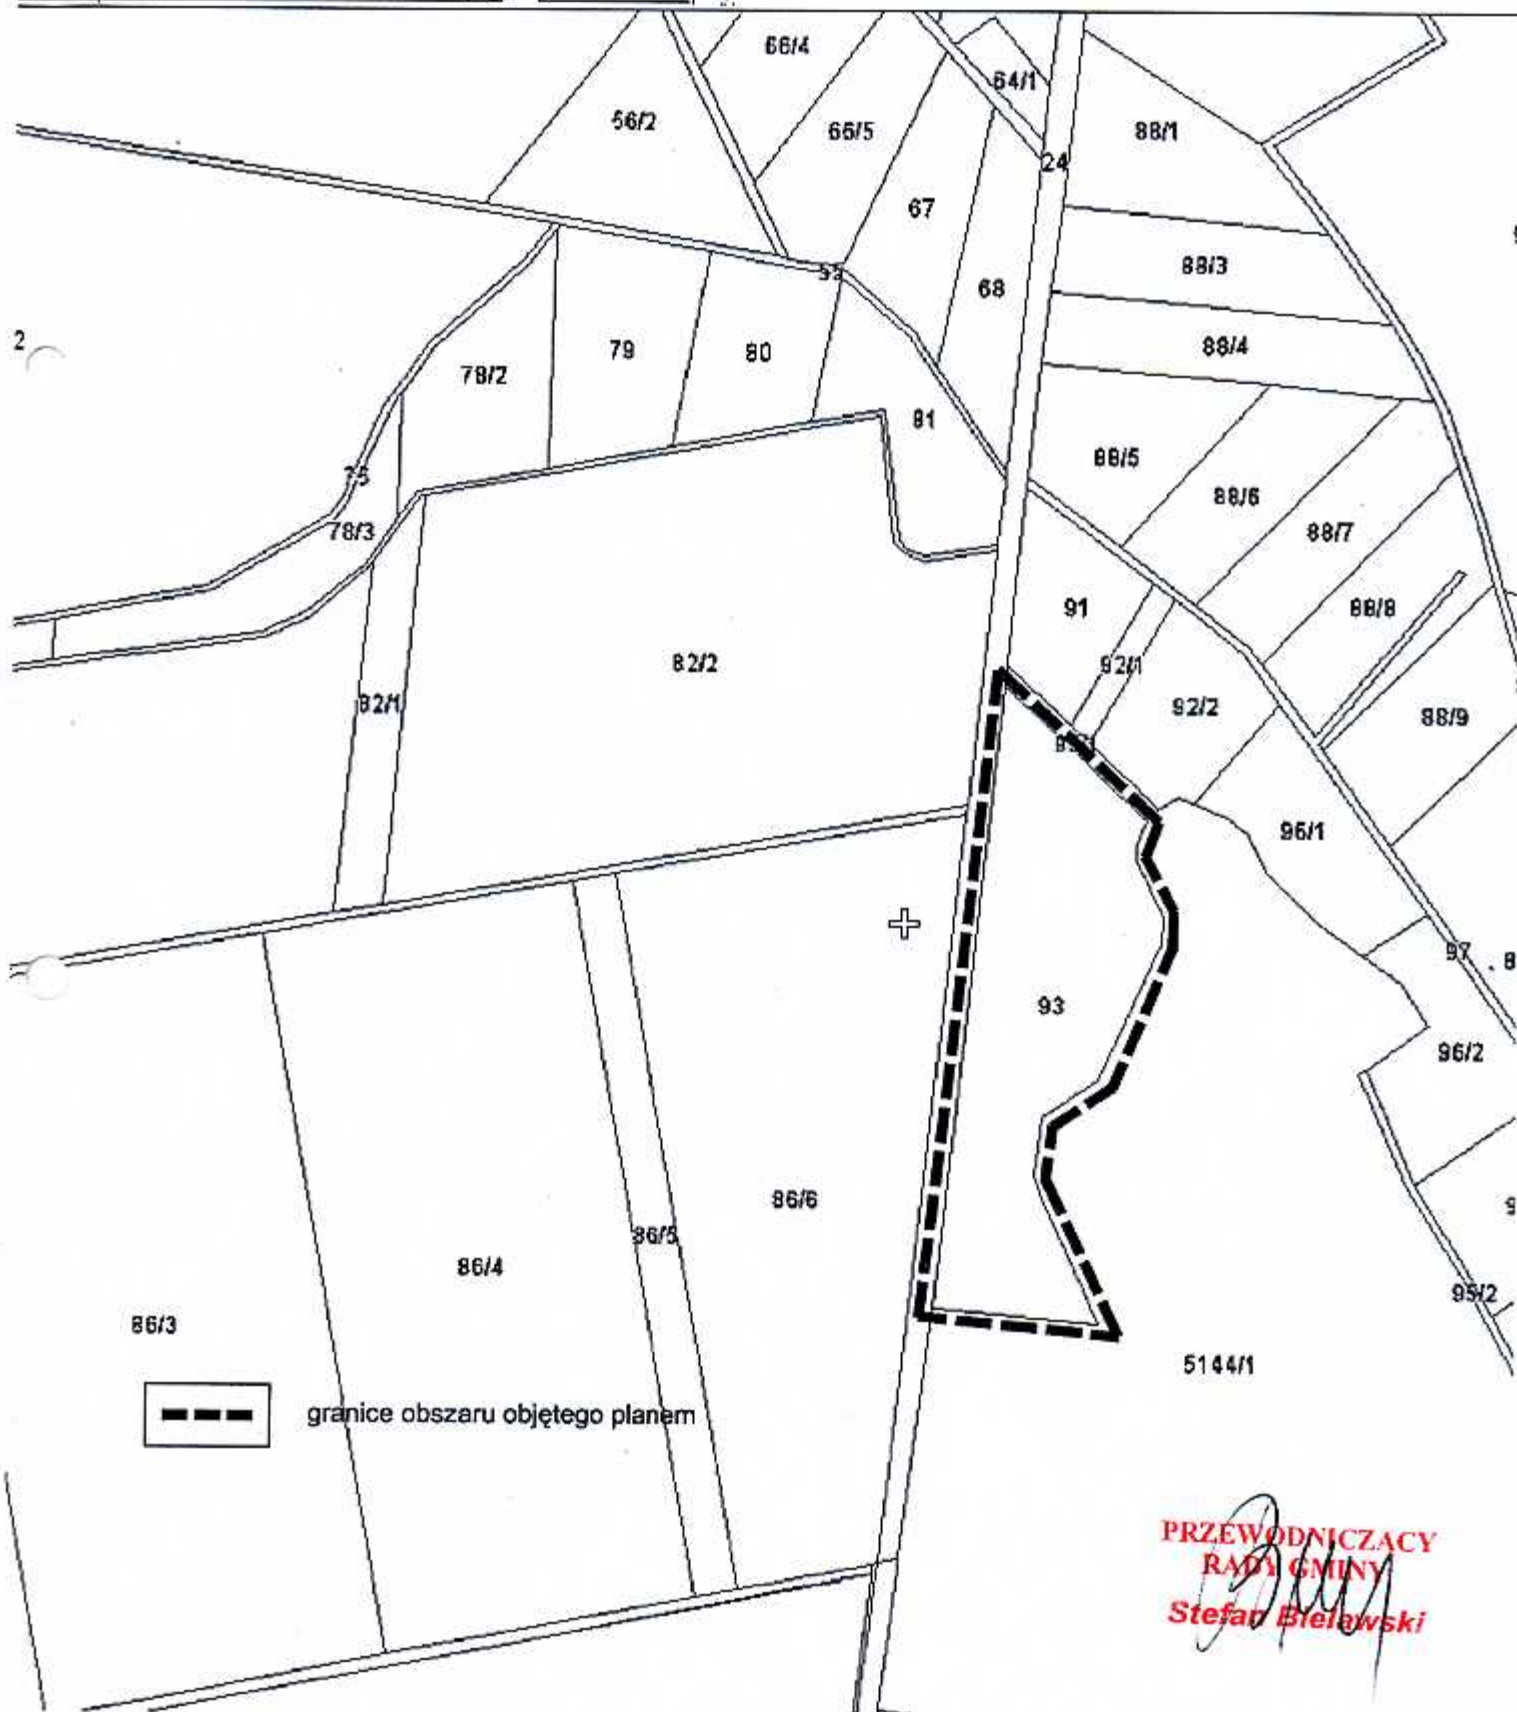

86/3



granice obszaru objętego planem

PRZEWODNICZĄCY
RADY GMINY
Stefan Bielewski