

Uchwała Nr XXXIII/215/2010
Rady Gminy Granowo
z dnia 28 września 2010r.

w sprawie: przyjęcia oceny aktualności Studium uwarunkowań i kierunków zagospodarowania przestrzennego Gminy Granowo

Na podstawie art. 32, ust. 2 i 3 ustawy z 27 marca 2003 r. o planowaniu i zagospodarowaniu przestrzennym (Dz. U. z 2003r. Nr 80, poz. 717 z późn. zm.) oraz art. 18, ust. 2, pkt 15 ustawy z 8 marca 1990r. o samorządzie gminnym (Dz. U. z 2001r. Nr 142, poz. 1591 z późn. zm.) Rada Gminy Granowo, uchwala co następuje:

§ 1.

Przyjmuje się wynik oceny aktualności studium uwarunkowań i kierunków zagospodarowania przestrzennego Granowo, zatwierdzonego uchwałą Nr XX/175/2001 Rady Gminy Granowo z dnia 22 lutego 2001r., zawarty w załączniku nr 1 – część tekstowa i załączniku nr 2 – część graficzna, do niniejszej uchwały.

§ 2.

Na podstawie przedstawionych wyników oceny, stwierdza się potrzebę dokonania zmiany Studium uwarunkowań i kierunków zagospodarowania przestrzennego gminy Granowo w części tekstowej i graficznej obowiązującego studium.

§ 3.

Wykonanie uchwały powierza się Wójtowi Gminy Granowo.

§ 4.

Uchwała wchodzi w życie z dniem podjęcia.


PRZEWODNICZĄCY
RADY GMINY
Jan Józwiak

**Uzasadnienie do Uchwały Nr XXXIII/215/2010
Rady Gminy Granowo
z dnia 28 września 2010r.**

w sprawie: przyjęcia oceny aktualności Studium uwarunkowań i kierunków zagospodarowania przestrzennego Gminy Granowo

W związku z ustawową koniecznością dokonywania oceny aktualności Studium uwarunkowań i kierunków zagospodarowania przestrzennego gminy Granowo, zlecono wykonanie ww. oceny, w której dokonana analiza stwierdza potrzebę zmiany w obowiązującym Studium uwarunkowań i kierunków zagospodarowania przestrzennego gminy Granowo, zgodnie z przepisami ustawy z dnia 27 marca 2003r. o planowaniu i zagospodarowaniu przestrzennym (Dz. U. z 2003r. Nr 80, poz. 717 z późn. zm.) oraz rozporządzeniem Ministra Infrastruktury z dnia 28 kwietnia 2004r. w sprawie zakresu studium uwarunkowań i kierunków zagospodarowania przestrzennego (Dz. U. z 2004r. Nr 118 poz. 1233).

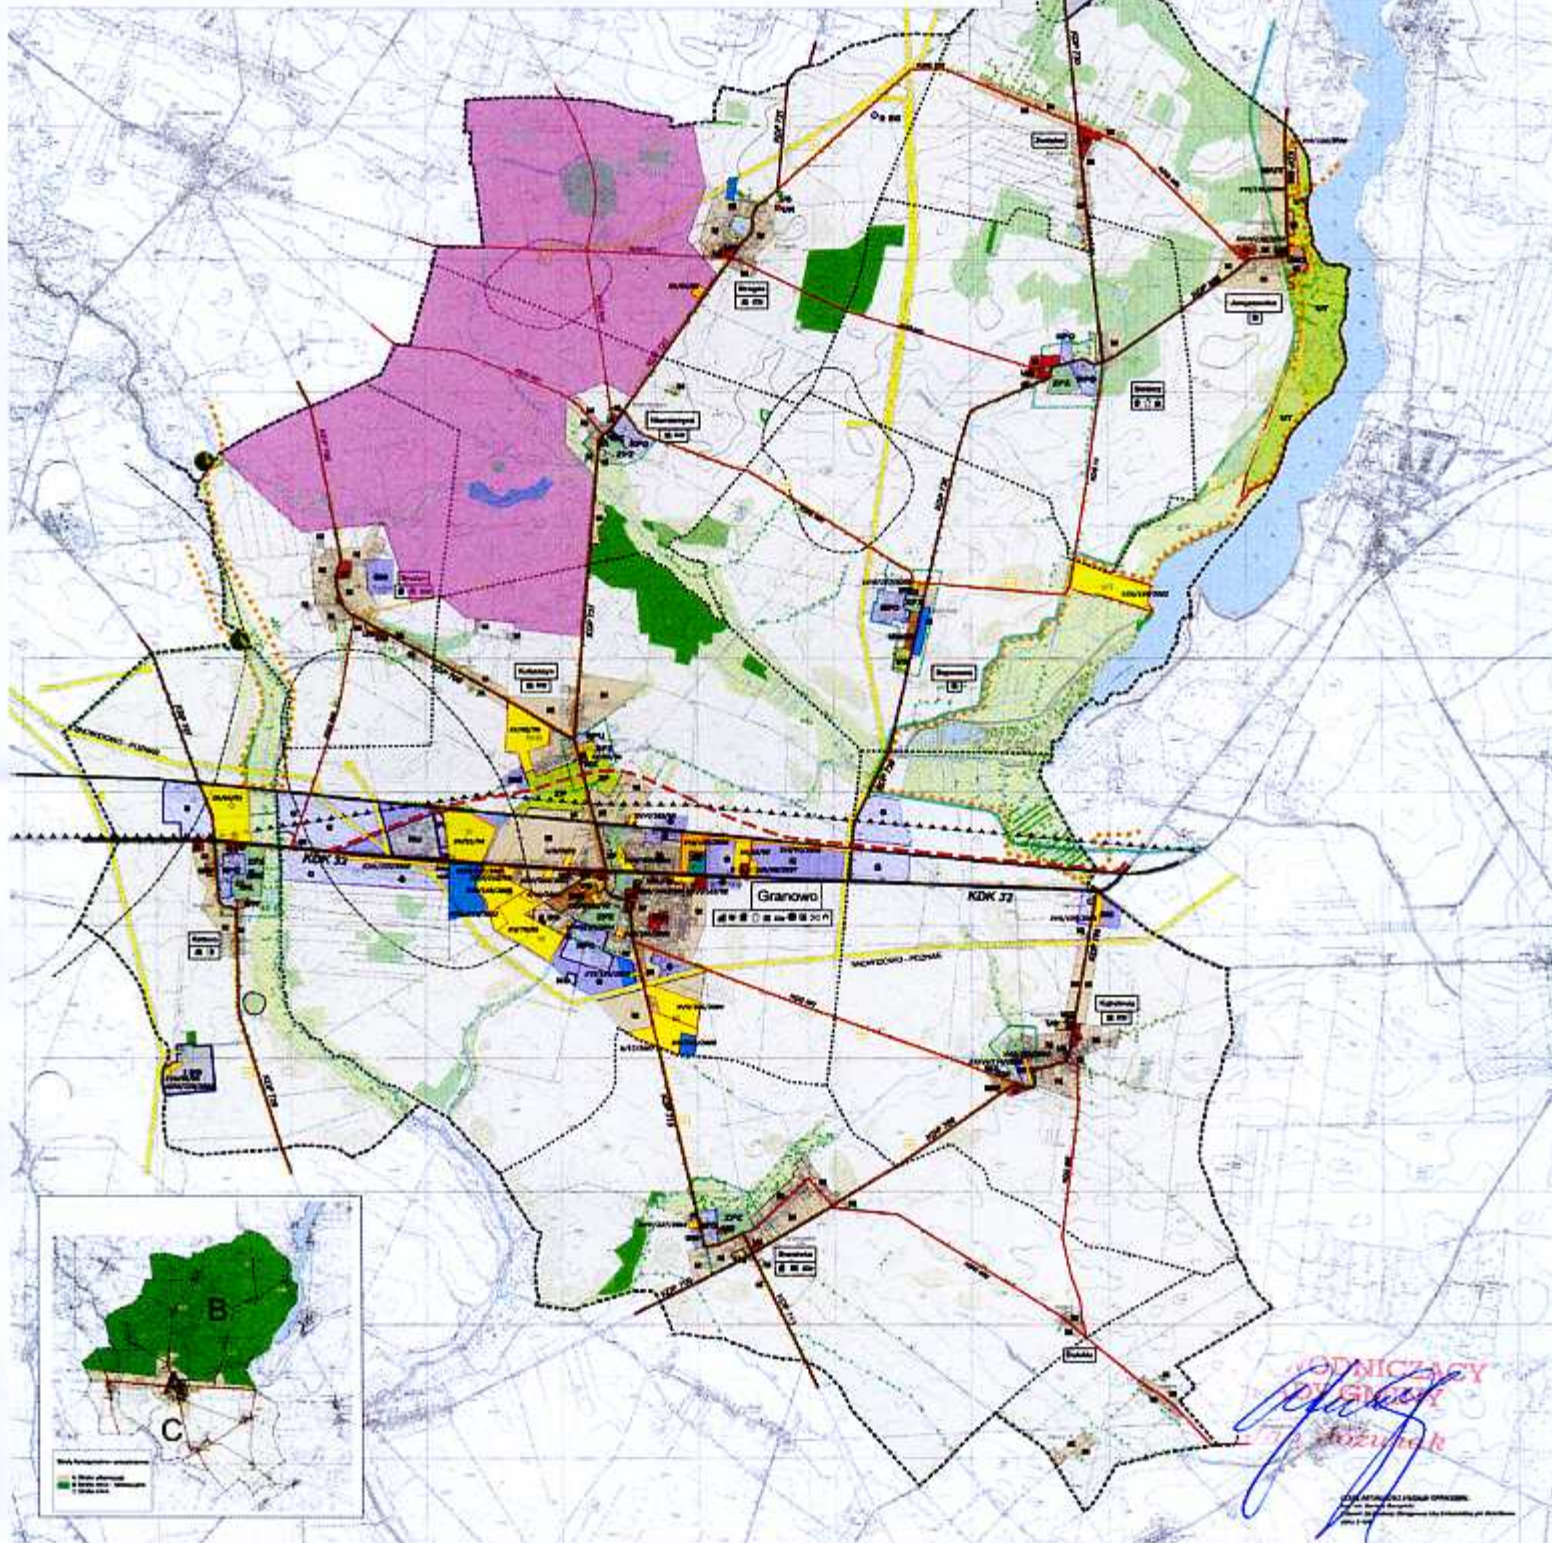

inż. Zbigniew Kaczmarek



GMINA GRANOWO

OCENA AKTUALNOŚCI STUDIUM UWARUNKOWAŃ I KIERUNKÓW ZAGOSPODAROWANIA PRZESTRZENNEGO

SKALA 1:10 000



OPINIA
Prof. dr hab. inż. Andrzej Kozłowski

1. Granice administracyjne ----- Granice gminy ----- Granice powiatu	2. Makiety projektowe / zagospodarowania / infrastruktury --- KDK J7 --- KDK J2 --- KDK J1 --- KDK J0 --- KDK J-1 --- KDK J-2 --- KDK J-3 --- KDK J-4 --- KDK J-5 --- KDK J-6 --- KDK J-7 --- KDK J-8 --- KDK J-9 --- KDK J-10 --- KDK J-11 --- KDK J-12 --- KDK J-13 --- KDK J-14 --- KDK J-15 --- KDK J-16 --- KDK J-17 --- KDK J-18 --- KDK J-19 --- KDK J-20 --- KDK J-21 --- KDK J-22 --- KDK J-23 --- KDK J-24 --- KDK J-25 --- KDK J-26 --- KDK J-27 --- KDK J-28 --- KDK J-29 --- KDK J-30 --- KDK J-31 --- KDK J-32 --- KDK J-33 --- KDK J-34 --- KDK J-35 --- KDK J-36 --- KDK J-37 --- KDK J-38 --- KDK J-39 --- KDK J-40 --- KDK J-41 --- KDK J-42 --- KDK J-43 --- KDK J-44 --- KDK J-45 --- KDK J-46 --- KDK J-47 --- KDK J-48 --- KDK J-49 --- KDK J-50 --- KDK J-51 --- KDK J-52 --- KDK J-53 --- KDK J-54 --- KDK J-55 --- KDK J-56 --- KDK J-57 --- KDK J-58 --- KDK J-59 --- KDK J-60 --- KDK J-61 --- KDK J-62 --- KDK J-63 --- KDK J-64 --- KDK J-65 --- KDK J-66 --- KDK J-67 --- KDK J-68 --- KDK J-69 --- KDK J-70 --- KDK J-71 --- KDK J-72 --- KDK J-73 --- KDK J-74 --- KDK J-75 --- KDK J-76 --- KDK J-77 --- KDK J-78 --- KDK J-79 --- KDK J-80 --- KDK J-81 --- KDK J-82 --- KDK J-83 --- KDK J-84 --- KDK J-85 --- KDK J-86 --- KDK J-87 --- KDK J-88 --- KDK J-89 --- KDK J-90 --- KDK J-91 --- KDK J-92 --- KDK J-93 --- KDK J-94 --- KDK J-95 --- KDK J-96 --- KDK J-97 --- KDK J-98 --- KDK J-99 --- KDK J-100	3. Tereny uwarunkowania --- UK --- UD --- UKB --- UKP --- UKR --- UKS --- UKT --- UKU --- UKV --- UKW --- UKX --- UKY --- UKZ --- UKAA --- UKAB --- UKAC --- UKAD --- UKAE --- UKAF --- UKAG --- UKAH --- UKAI --- UKAJ --- UKAK --- UKAL --- UKAM --- UKAN --- UKAO --- UKAP --- UKAQ --- UKAR --- UKAS --- UKAT --- UKAU --- UKAV --- UKAW --- UKAX --- UKAY --- UKAZ --- UKAA --- UKAB --- UKAC --- UKAD --- UKAE --- UKAF --- UKAG --- UKAH --- UKAI --- UKAJ --- UKAK --- UKAL --- UKAM --- UKAN --- UKAO --- UKAP --- UKAQ --- UKAR --- UKAS --- UKAT --- UKAU --- UKAV --- UKAW --- UKAX --- UKAY --- UKAZ	4. Infrastruktura techniczna --- KDK J7 --- KDK J2 --- KDK J1 --- KDK J0 --- KDK J-1 --- KDK J-2 --- KDK J-3 --- KDK J-4 --- KDK J-5 --- KDK J-6 --- KDK J-7 --- KDK J-8 --- KDK J-9 --- KDK J-10 --- KDK J-11 --- KDK J-12 --- KDK J-13 --- KDK J-14 --- KDK J-15 --- KDK J-16 --- KDK J-17 --- KDK J-18 --- KDK J-19 --- KDK J-20 --- KDK J-21 --- KDK J-22 --- KDK J-23 --- KDK J-24 --- KDK J-25 --- KDK J-26 --- KDK J-27 --- KDK J-28 --- KDK J-29 --- KDK J-30 --- KDK J-31 --- KDK J-32 --- KDK J-33 --- KDK J-34 --- KDK J-35 --- KDK J-36 --- KDK J-37 --- KDK J-38 --- KDK J-39 --- KDK J-40 --- KDK J-41 --- KDK J-42 --- KDK J-43 --- KDK J-44 --- KDK J-45 --- KDK J-46 --- KDK J-47 --- KDK J-48 --- KDK J-49 --- KDK J-50 --- KDK J-51 --- KDK J-52 --- KDK J-53 --- KDK J-54 --- KDK J-55 --- KDK J-56 --- KDK J-57 --- KDK J-58 --- KDK J-59 --- KDK J-60 --- KDK J-61 --- KDK J-62 --- KDK J-63 --- KDK J-64 --- KDK J-65 --- KDK J-66 --- KDK J-67 --- KDK J-68 --- KDK J-69 --- KDK J-70 --- KDK J-71 --- KDK J-72 --- KDK J-73 --- KDK J-74 --- KDK J-75 --- KDK J-76 --- KDK J-77 --- KDK J-78 --- KDK J-79 --- KDK J-80 --- KDK J-81 --- KDK J-82 --- KDK J-83 --- KDK J-84 --- KDK J-85 --- KDK J-86 --- KDK J-87 --- KDK J-88 --- KDK J-89 --- KDK J-90 --- KDK J-91 --- KDK J-92 --- KDK J-93 --- KDK J-94 --- KDK J-95 --- KDK J-96 --- KDK J-97 --- KDK J-98 --- KDK J-99 --- KDK J-100	OCENA AKTUALNOŚCI STUDIUM - OMIACZENIA --- M --- N --- O --- P --- Q --- R --- S --- T --- U --- V --- W --- X --- Y --- Z --- AA --- AB --- AC --- AD --- AE --- AF --- AG --- AH --- AI --- AJ --- AK --- AL --- AM --- AN --- AO --- AP --- AQ --- AR --- AS --- AT --- AU --- AV --- AW --- AX --- AY --- AZ --- BA --- BB --- BC --- BD --- BE --- BF --- BG --- BH --- BI --- BJ --- BK --- BL --- BM --- BN --- BO --- BP --- BQ --- BR --- BS --- BT --- BU --- BV --- BW --- BX --- BY --- BZ --- CA --- CB --- CC --- CD --- CE --- CF --- CG --- CH --- CI --- CJ --- CK --- CL --- CM --- CN --- CO --- CP --- CQ --- CR --- CS --- CT --- CU --- CV --- CW --- CX --- CY --- CZ --- DA --- DB --- DC --- DD --- DE --- DF --- DG --- DH --- DI --- DJ --- DK --- DL --- DM --- DN --- DO --- DP --- DQ --- DR --- DS --- DT --- DU --- DV --- DW --- DX --- DY --- DZ --- EA --- EB --- EC --- ED --- EE --- EF --- EG --- EH --- EI --- EJ --- EK --- EL --- EM --- EN --- EO --- EP --- EQ --- ER --- ES --- ET --- EU --- EV --- EW --- EX --- EY --- EZ --- FA --- FB --- FC --- FD --- FE --- FF --- FG --- FH --- FI --- FJ --- FK --- FL --- FM --- FN --- FO --- FP --- FQ --- FR --- FS --- FT --- FU --- FV --- FW --- FX --- FY --- FZ --- GA --- GB --- GC --- GD --- GE --- GF --- GG --- GH --- GI --- GJ --- GK --- GL --- GM --- GN --- GO --- GP --- GQ --- GR --- GS --- GT --- GU --- GV --- GW --- GX --- GY --- GZ --- HA --- HB --- HC --- HD --- HE --- HF --- HG --- HH --- HI --- HJ --- HK --- HL --- HM --- HN --- HO --- HP --- HQ --- HR --- HS --- HT --- HU --- HV --- HW --- HX --- HY --- HZ --- IA --- IB --- IC --- ID --- IE --- IF --- IG --- IH --- II --- IJ --- IK --- IL --- IM --- IN --- IO --- IP --- IQ --- IR --- IS --- IT --- IU --- IV --- IW --- IX --- IY --- IZ --- JA --- JB --- JC --- JD --- JE --- JF --- JG --- JH --- JI --- JJ --- JK --- JL --- JM --- JN --- JO --- JP --- JQ --- JR --- JS --- JT --- JU --- JV --- JW --- JX --- JY --- JZ --- KA --- KB --- KC --- KD --- KE --- KF --- KG --- KH --- KI --- KJ --- KK --- KL --- KM --- KN --- KO --- KP --- KQ --- KR --- KS --- KT --- KU --- KV --- KW --- KX --- KY --- KZ --- LA --- LB --- LC --- LD --- LE --- LF --- LG --- LH --- LI --- LJ --- LK --- LL --- LM --- LN --- LO --- LP --- LQ --- LR --- LS --- LT --- LU --- LV --- LW --- LX --- LY --- LZ --- MA --- MB --- MC --- MD --- ME --- MF --- MG --- MH --- MI --- MJ --- MK --- ML --- MM --- MN --- MO --- MP --- MQ --- MR --- MS --- MT --- MU --- MV --- MW --- MX --- MY --- MZ --- NA --- NB --- NC --- ND --- NE --- NF --- NG --- NH --- NI --- NJ --- NK --- NL --- NM --- NN --- NO --- NP --- NQ --- NR --- NS --- NT --- NU --- NV --- NW --- NX --- NY --- NZ --- OA --- OB --- OC --- OD --- OE --- OF --- OG --- OH --- OI --- OJ --- OK --- OL --- OM --- ON --- OO --- OP --- OQ --- OR --- OS --- OT --- OU --- OV --- OW --- OX --- OY --- OZ --- PA --- PB --- PC --- PD --- PE --- PF --- PG --- PH --- PI --- PJ --- PK --- PL --- PM --- PN --- PO --- PP --- PQ --- PR --- PS --- PT --- PU --- PV --- PW --- PX --- PY --- PZ --- QA --- QB --- QC --- QD --- QE --- QF --- QG --- QH --- QI --- QJ --- QK --- QL --- QM --- QN --- QO --- QP --- QQ --- QR --- QS --- QT --- QU --- QV --- QW --- QX --- QY --- QZ --- RA --- RB --- RC --- RD --- RE --- RF --- RG --- RH --- RI --- RJ --- RK --- RL --- RM --- RN --- RO --- RP --- RQ --- RR --- RS --- RT --- RU --- RV --- RW --- RX --- RY --- RZ --- SA --- SB --- SC --- SD --- SE --- SF --- SG --- SH --- SI --- SJ --- SK --- SL --- SM --- SN --- SO --- SP --- SQ --- SR --- SS --- ST --- SU --- SV --- SW --- SX --- SY --- SZ --- TA --- TB --- TC --- TD --- TE --- TF --- TG --- TH --- TI --- TJ --- TK --- TL --- TM --- TN --- TO --- TP --- TQ --- TR --- TS --- TT --- TU --- TV --- TW --- TX --- TY --- TZ --- UA --- UB --- UC --- UD --- UE --- UF --- UG --- UH --- UI --- UJ --- UK --- UL --- UM --- UN --- UO --- UP --- UQ --- UR --- US --- UT --- UU --- UV --- UW --- UX --- UY --- UZ --- VA --- VB --- VC --- VD --- VE --- VF --- VG --- VH --- VI --- VJ --- VK --- VL --- VM --- VN --- VO --- VP --- VQ --- VR --- VS --- VT --- VU --- VV --- VW --- VX --- VY --- VZ --- WA --- WB --- WC --- WD --- WE --- WF --- WG --- WH --- WI --- WJ --- WK --- WL --- WM --- WN --- WO --- WP --- WQ --- WR --- WS --- WT --- WU --- WV --- WW --- WX --- WY --- WZ --- XA --- XB --- XC --- XD --- XE --- XF --- XG --- XH --- XI --- XJ --- XK --- XL --- XM --- XN --- XO --- XP --- XQ --- XR --- XS --- XT --- XU --- XV --- XW --- XX --- XY --- XZ --- YA --- YB --- YC --- YD --- YE --- YF --- YG --- YH --- YI --- YJ --- YK --- YL --- YM --- YN --- YO --- YP --- YQ --- YR --- YS --- YT --- YU --- YV --- YW --- YX --- YY --- YZ --- ZA --- ZB --- ZC --- ZD --- ZE --- ZF --- ZG --- ZH --- ZI --- ZJ --- ZK --- ZL --- ZM --- ZN --- ZO --- ZP --- ZQ --- ZR --- ZS --- ZT --- ZU --- ZV --- ZW --- ZX --- ZY --- ZZ
---	--	---	---	---