



# MIEJSCOWY PLAN ZAGOSPODAROWANIA PRZESTRZENNEGO dla działek o nr ewid. 546/5, 546/7, 546/8 w Granowie, gmina Granowo

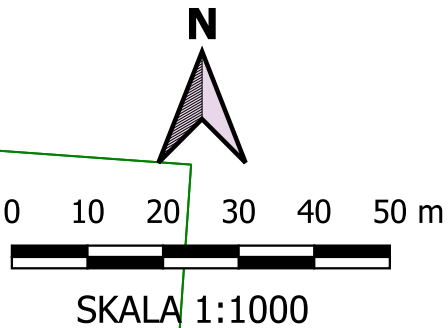

STUDIUM UWARUNKOWAŃ I KIERUNKÓW ZAGOSPODAROWANIA PRZESTRZENNEGO GMINY GRANOWO  
SKALA 1:10 000

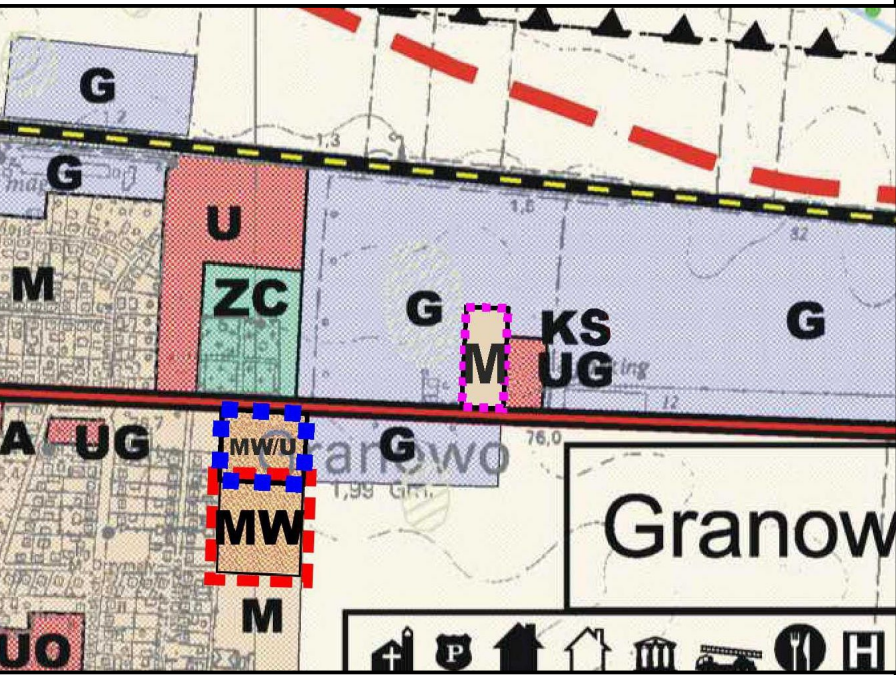

OZNACZENIA:  
----- granica opracowania miejscowego planu



- Oznaczenia:
- granica obszaru objętego miejscowym planem zagospodarowania przestrzennego
  - linia rozgraniczająca tereny o różnym przeznaczeniu lub różnych zasadach zagospodarowania
  - △ △ △ nieprzekraczalna linia zabudowy
  - MN-U - teren zabudowy mieszkaniowej jednorodzinnej lub usług
  - KR - teren komunikacji drogowej wewnętrznej
  - linia wymiarowa

Układ współrzędnych:  
EPSG:2176 - ETRS89 / Poland CS2000 zone 5  
Informacja o źródle pochodzenia użytego materiału państwowego zasobu geodezyjnego i kartograficznego, o której mowa w art. 40c ust. 3 ustawy z dnia 17 maja 1989 r. – Prawo geodezyjne i kartograficzne (Dz. U. z 2021 r. poz. 1990) Państwowy Ośrodek Dokumentacji Geodezyjnej i Kartograficznej w Grodzisku Wielkopolskim  
Licencja: GK.6642.927.2023\_3005\_P

Załącznik nr 1 do Uchwały Nr ...../...../2023 Rady Gminy Granowo z dnia .....2023 r., ogłoszonej w Dzienniku Urzędowym Województwa Wielkopolskiego z 2023 r. poz. ....