




# MIEJSCOWY PLAN ZAGOSPODAROWANIA PRZESTRZENNEGO dla działki o nr ewid. 73 w Granówku, gmina Granowo

STUDIUM UWARUNKWAŃ I KIERUNKÓW  
ZAGOSPODAROWANIA PRZESTRZENNEGO GMINY GRANOWO  
SKALA 1:10 000

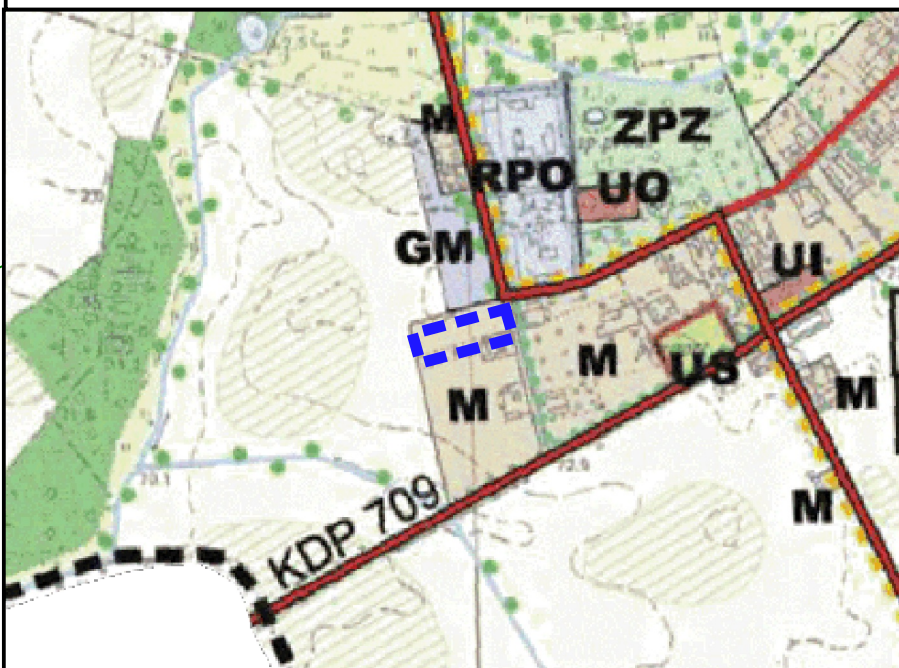

## OZNACZENIA:

--- granica opracowania miejscowego planu

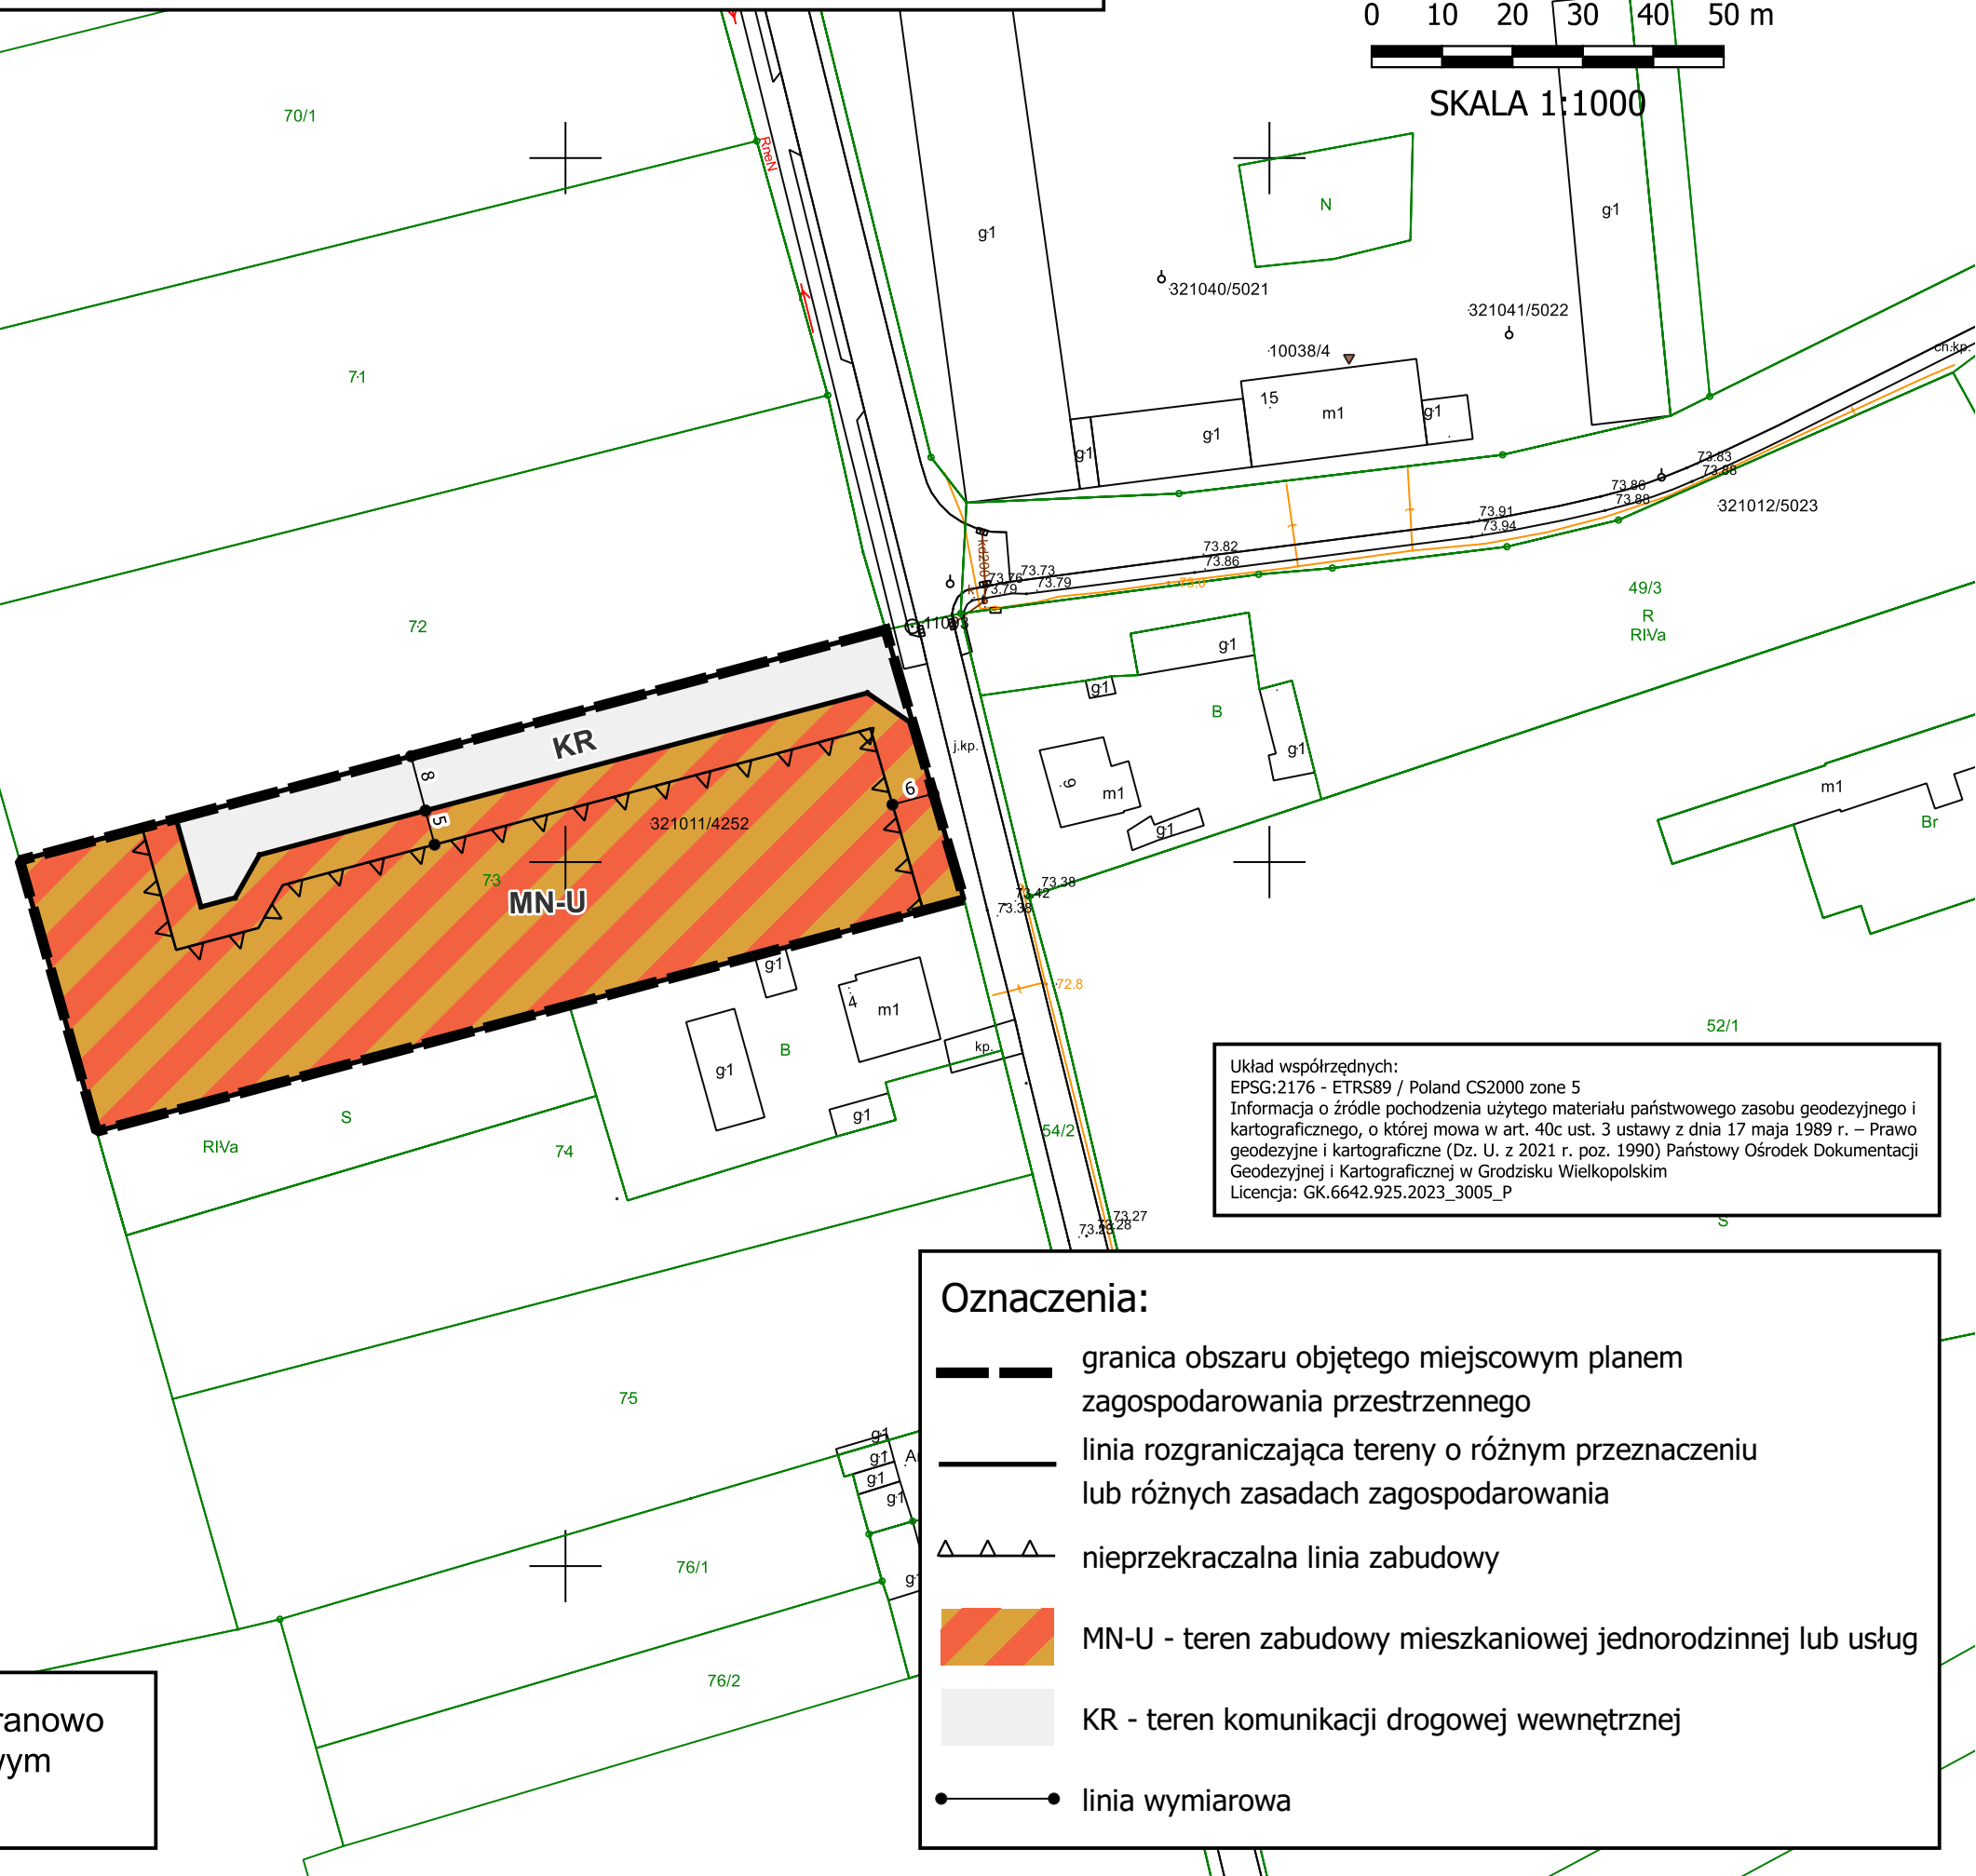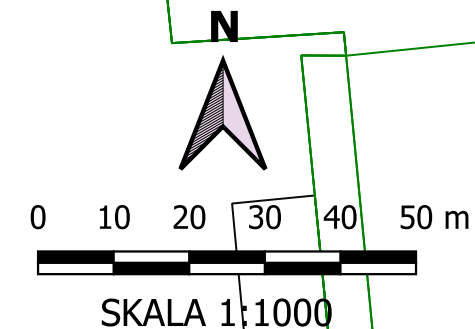

Układ współrzędnych:  
EPSG:2176 - ETRS89 / Poland CS2000 zone 5  
Informacja o źródle pochodzenia użytego materiału państwowego zasobu geodezyjnego i kartograficznego, o której mowa w art. 40c ust. 3 ustawy z dnia 17 maja 1989 r. – Prawo geodezyjne i kartograficzne (Dz. U. z 2021 r. poz. 1990) Państwowy Ośrodek Dokumentacji Geodezyjnej i Kartograficznej w Grodzisku Wielkopolskim  
Licencja: GK.6642.925.2023\_3005\_P

## Oznaczenia:

- granica obszaru objętego miejscowym planem zagospodarowania przestrzennego
- linia rozgraniczająca tereny o różnym przeznaczeniu lub różnych zasadach zagospodarowania
- ▲▲▲ nieprzekraczalna linia zabudowy
- MN-U - teren zabudowy mieszkaniowej jednorodzinnej lub usług
- KR - teren komunikacji drogowej wewnętrznej
- linia wymiarowa

Załącznik nr 1 do Uchwały Nr ...../...../2023 Rady Gminy Granowo  
z dnia .....2023 r., ogłoszonej w Dzienniku Urzędowym  
Województwa Wielkopolskiego z 2023 r. poz. ....